


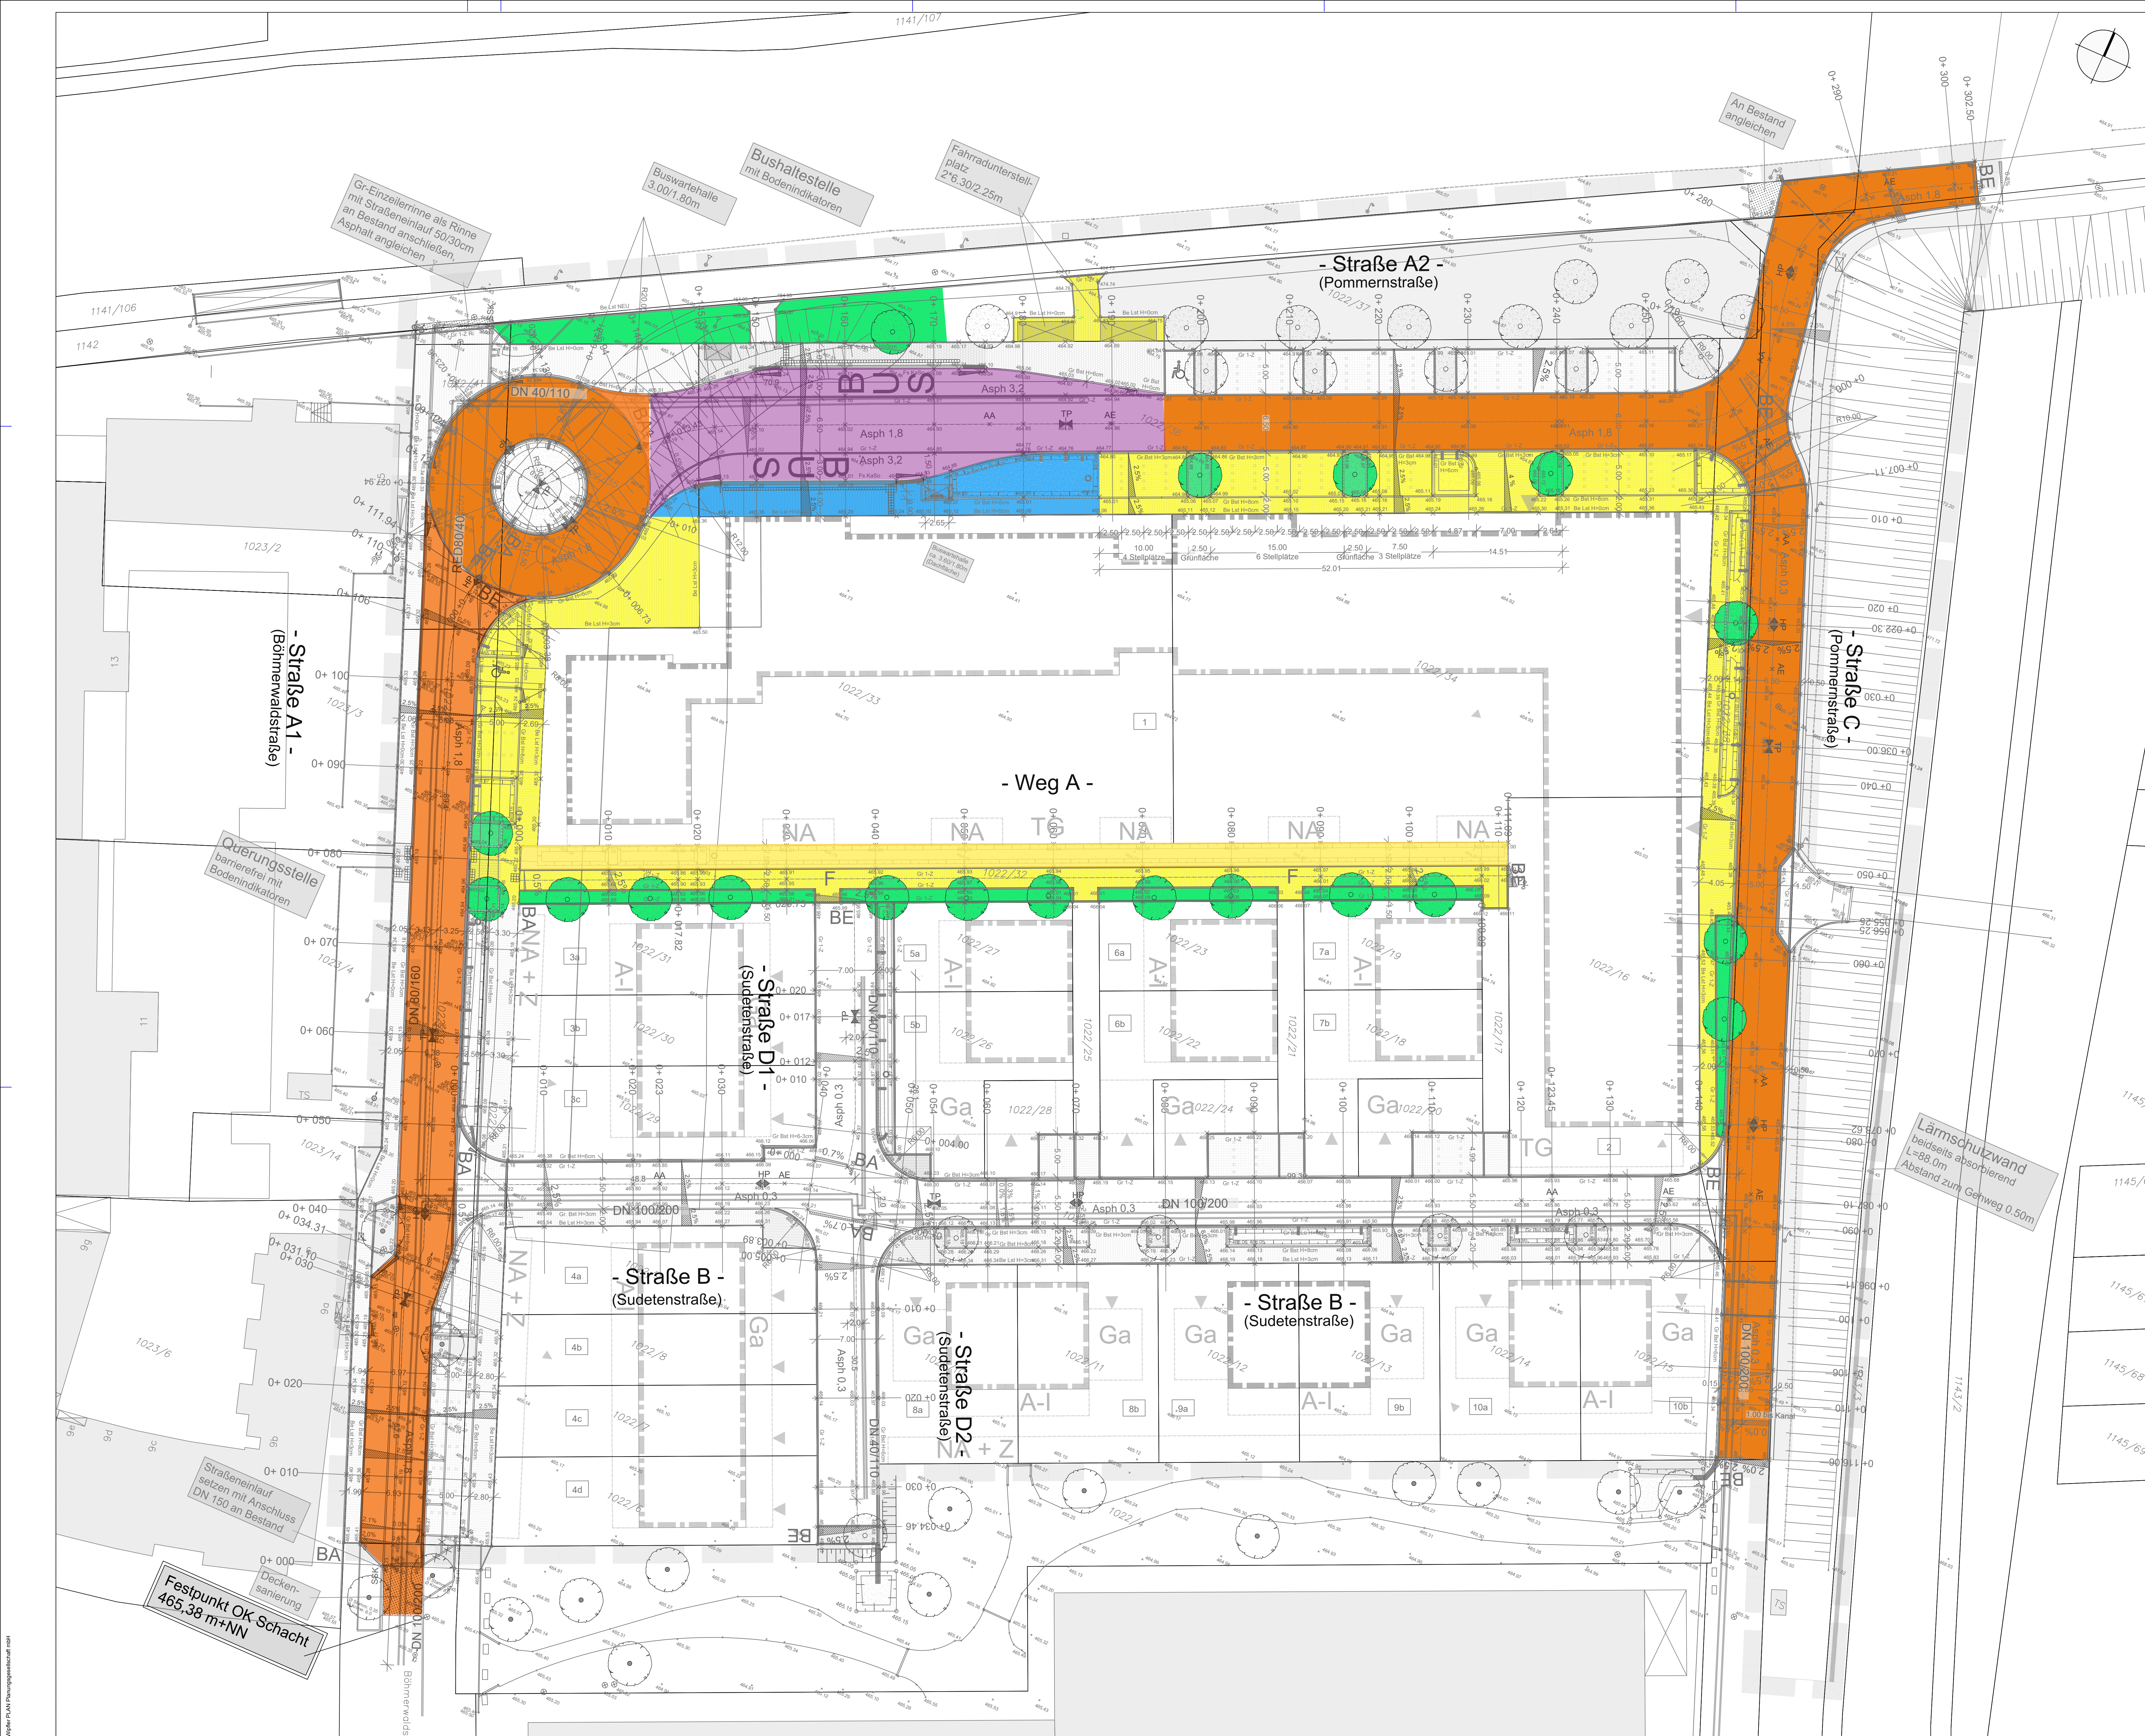

LEGENDE:

Ausstehende Bauarbeiten:

- Asphaltdeckschicht Bushaltestelle (Fa. Brandl / Gemeinde)
- Freianlagen / Bepflanzung (Fa. Gaismaier / KFB)
- Wegebau + Entwässerung (Fa. Brandl / KFB)
- Wegebau + Wartehalle Bushaltestelle (Fa. Brandl / Gemeinde)
- Asphaltdeckschicht (Fa. Brandl / KFB)

Anlage: 3.10

Index:	Art der Änderung:	Datum:	gezeichnet:
Projekt:			
Erschließung Baugebiet "Böhmerwaldstraße" in Eching			
Gemeinde Eching Landkreis Freising		AUSFÜHRUNGSPLANUNG	
Planinhalt:		Projekt Nr.: 3101.004	
Lageplan		Datum: 14.07.2025	
Restarbeiten		Aufgestellt: G. Schöber	
Plan-Nr./Index: AP LP07		Maßstab: 1:250	
Planungsdaten:		Lageplan: G. Schöber	
Geobasisdaten: Bayerische Vermessungsverwaltung		Gauss-Krüger	
Digitale Flurkarte: Stand 07/2017		D. Kolb	
Vermessung: WipflerPLAN vom 05.02.2018		gezeichnet:	
Bebauungsplan: Stand vom 02.05.2017		geprüft:	
rechtserfüllend		mü.ü. NN (DHN 2012)	
Entwurfsverfasser:		G. Schöber	
WipflerPLAN		WipflerPLAN	
Architekten		Planungsgesellschaft mbH	
Baumgenieure		Hohenwarter Straße 124	
Vermessungsbüro		85386 Eching	
Erschließungsplanung		Tel.: 08441 5046-0	
		Fax: 08441 480024	
		www.wipflerplan.de	
		info@wipflerplan.de	
		Gemeinde Eching bei Freising	
		Untere Hauptstraße 3	
		85386 Eching	
		Tel.: 089-31 90 00-0	
		Fax: 089-31 90 00-80	
		www.eching.de	
		info@eching.de	