


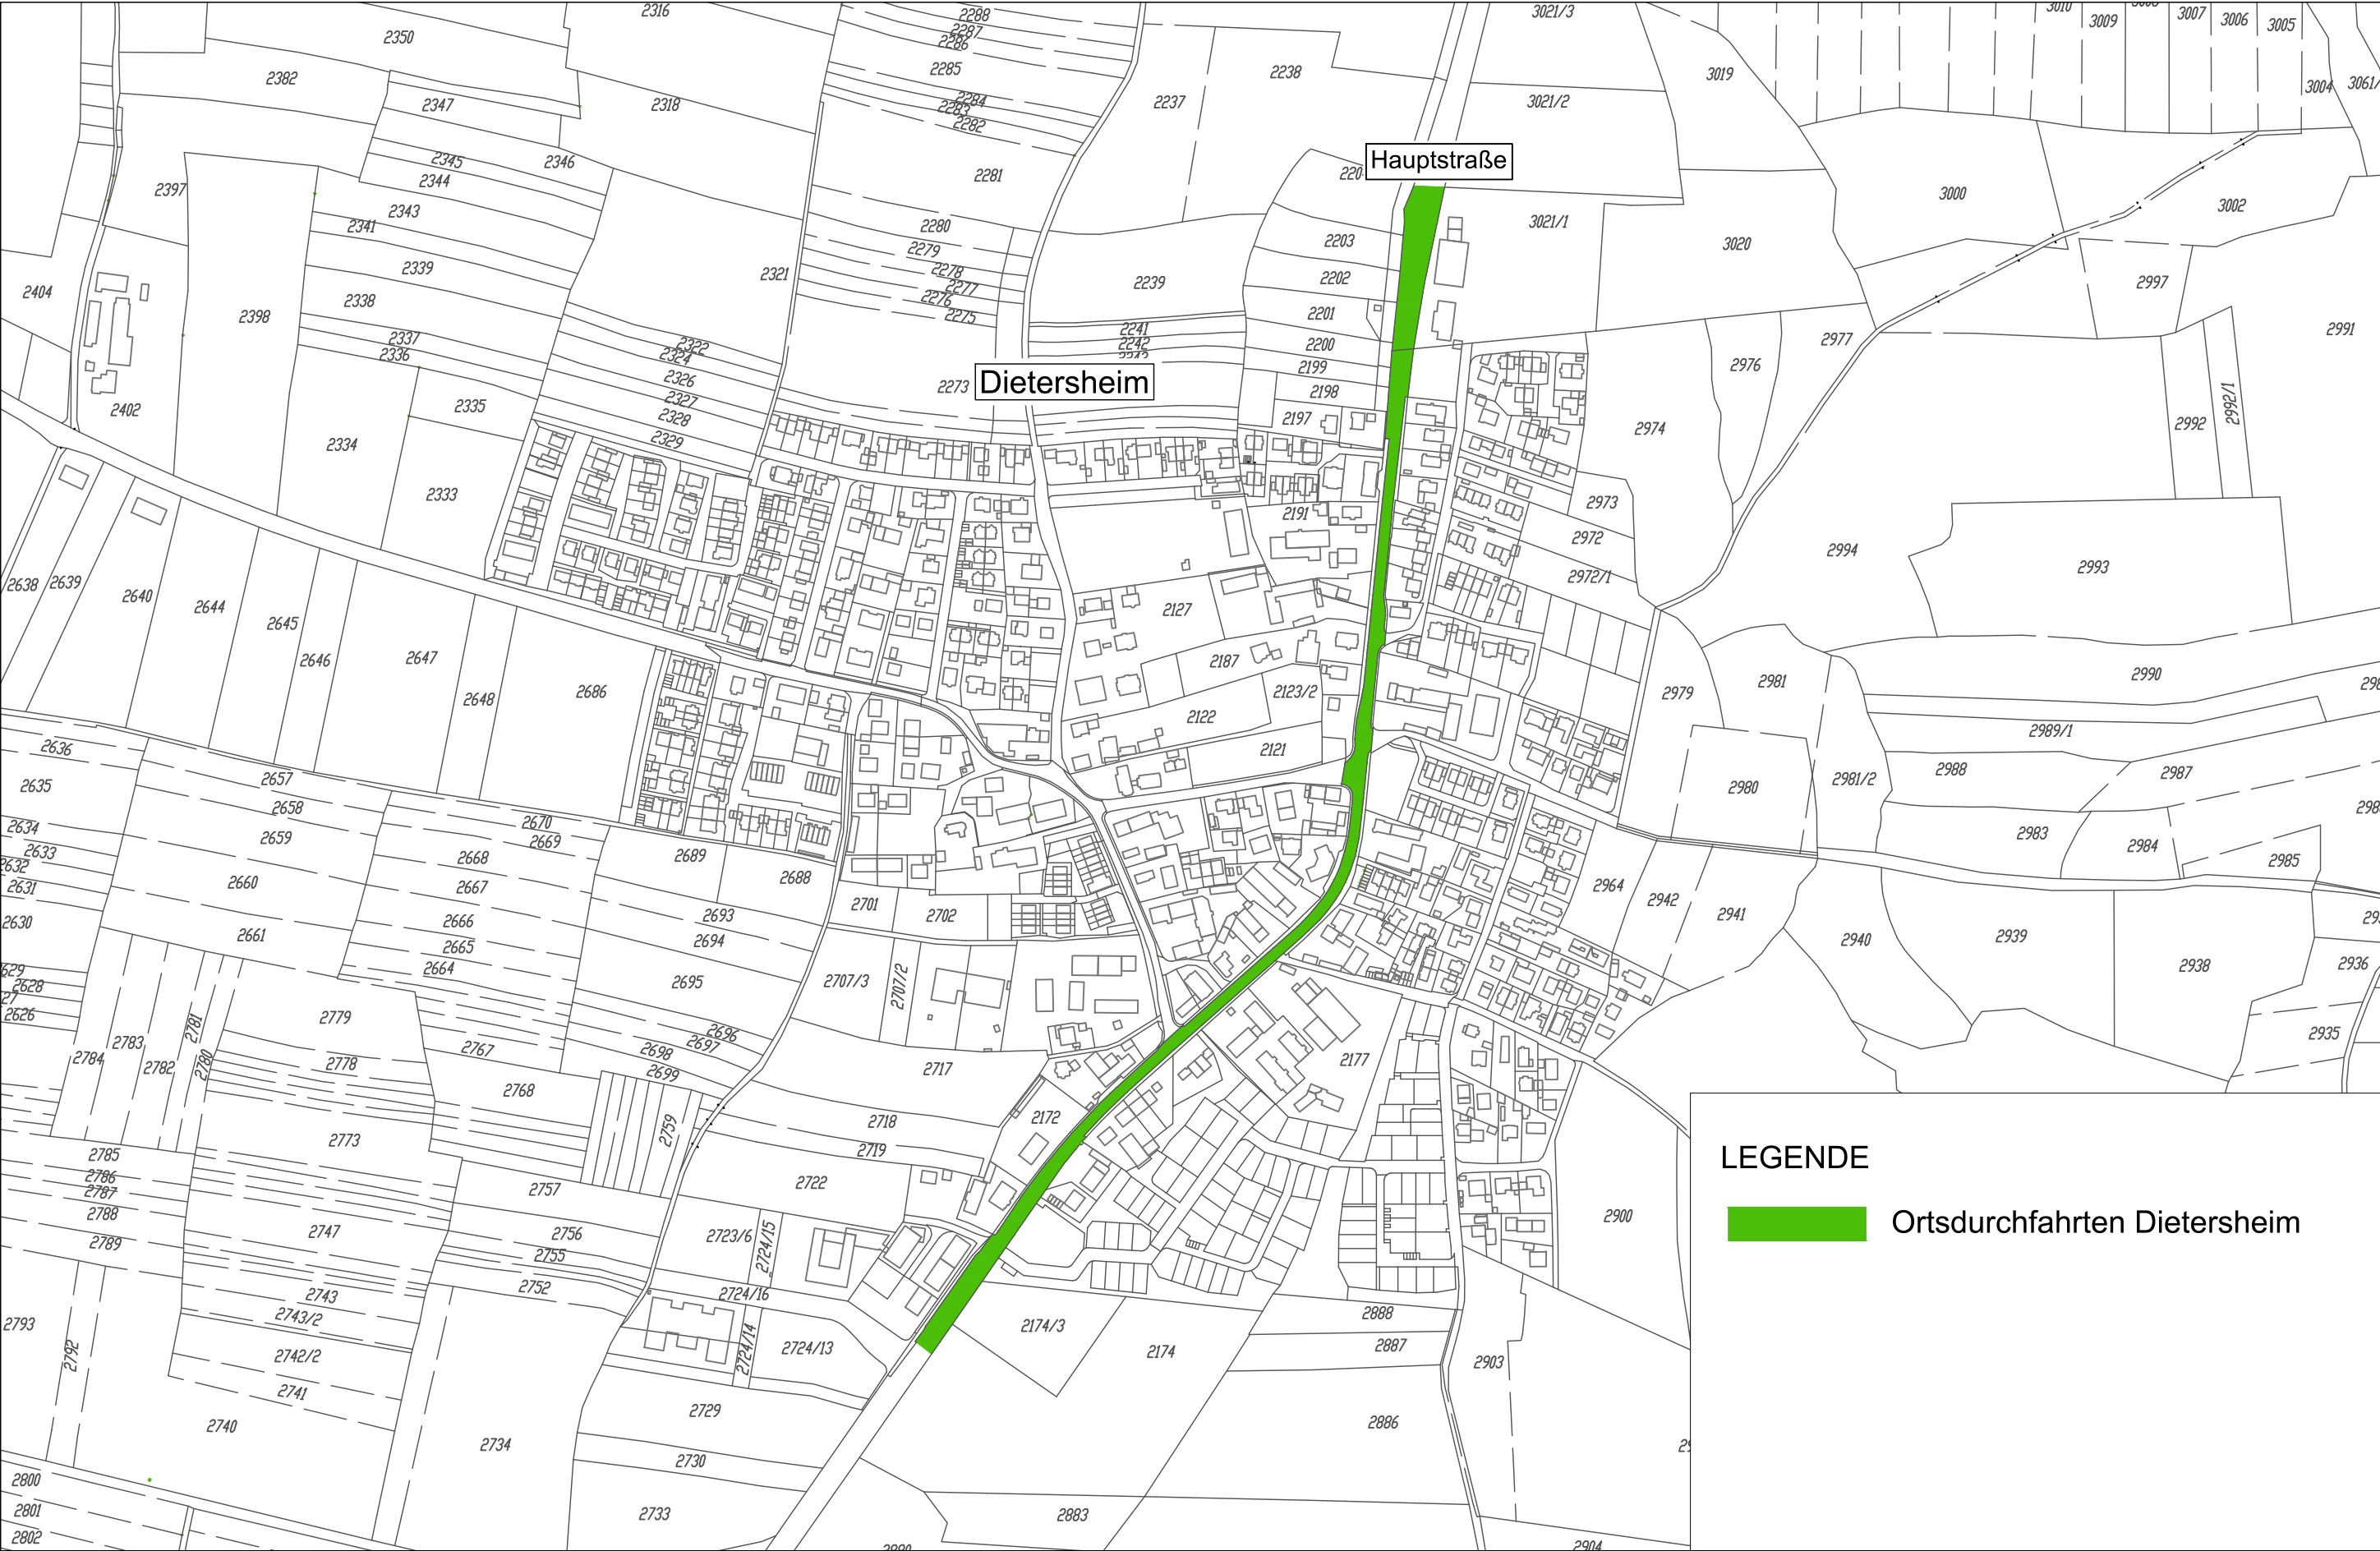

Ortsteil Dietersheim
digitale Flurkarte Gemeindegebiet Eching

Maßstab: 1:5.000
Datum: 03.03.2021

Bearbeitet: M. Plank / F. Thamm



PLANUNG:
WANKNER UND FISCHER
LANDSCHAFTSARCHITEKTEN BDLA UND STADTPLANER

ALTE ZIEGELEI 18 85386 ECHING / GÜNZENHAUSEN
TEL: 08133 / 9185-0 FAX: 08133 / 9185-19 EMAIL: buero@wankner-und-fischer.de



Gemeinde Eching
Fürholzener Straße 14
85386 Eching

PROJEKT:
Einfriedungssatzung
der Gem. Eching,
Lkr. Freising