22
154
153
150
149
151
148
202
81
141
218/28
163
16

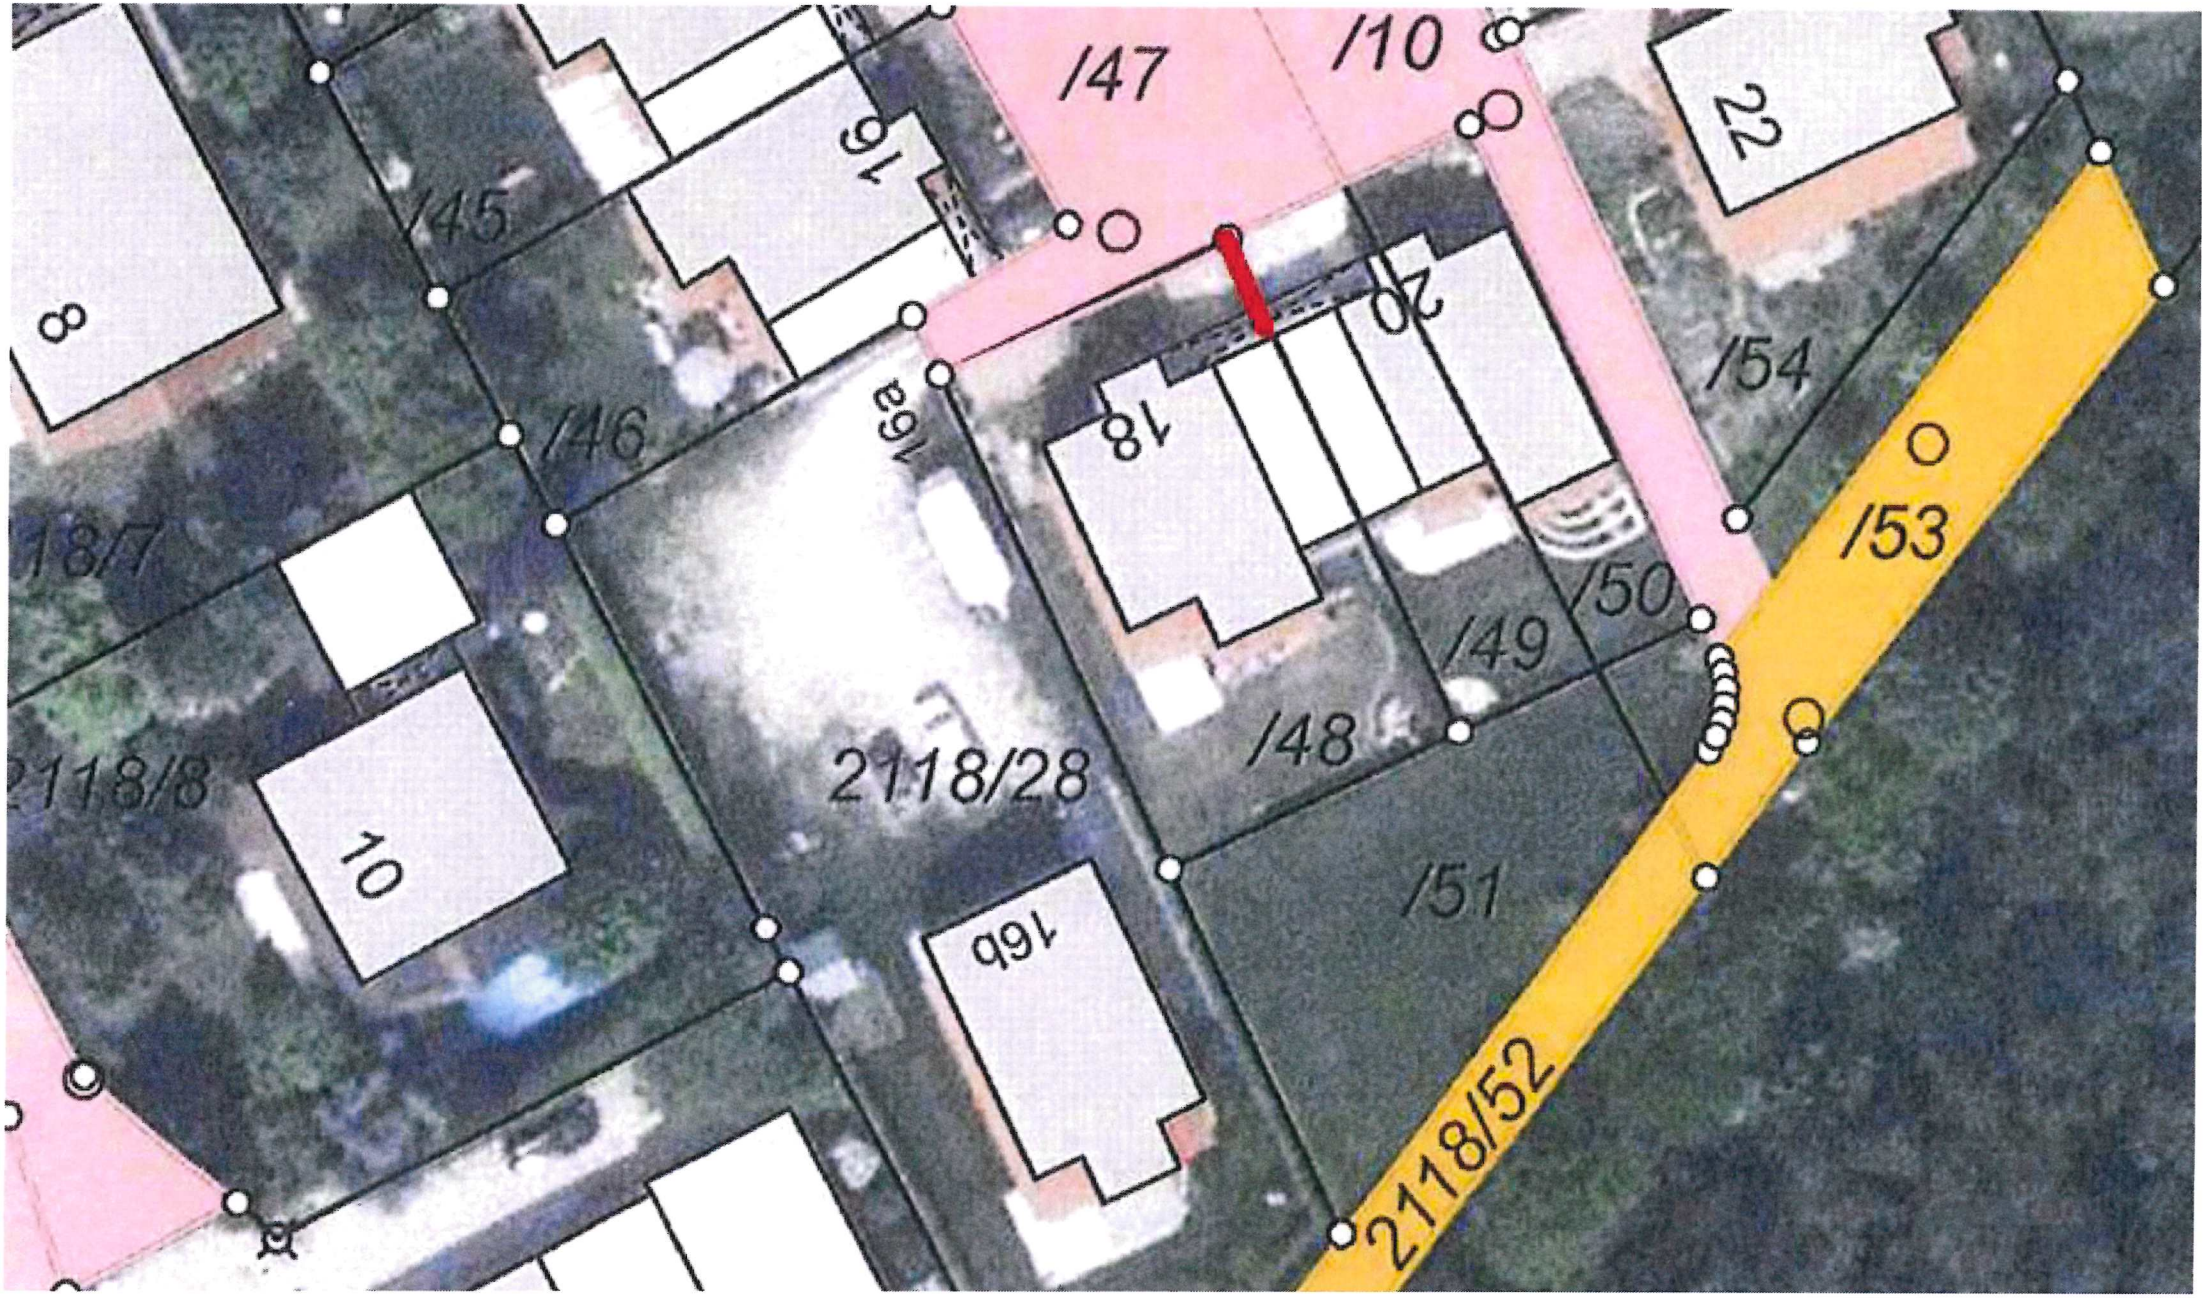

/47
/10
22
16
/45
8
20
/54
/46
16a
18
/53
18/7
/50
/49
/48
2118/8
2118/28
10
/51
16b
2118/52

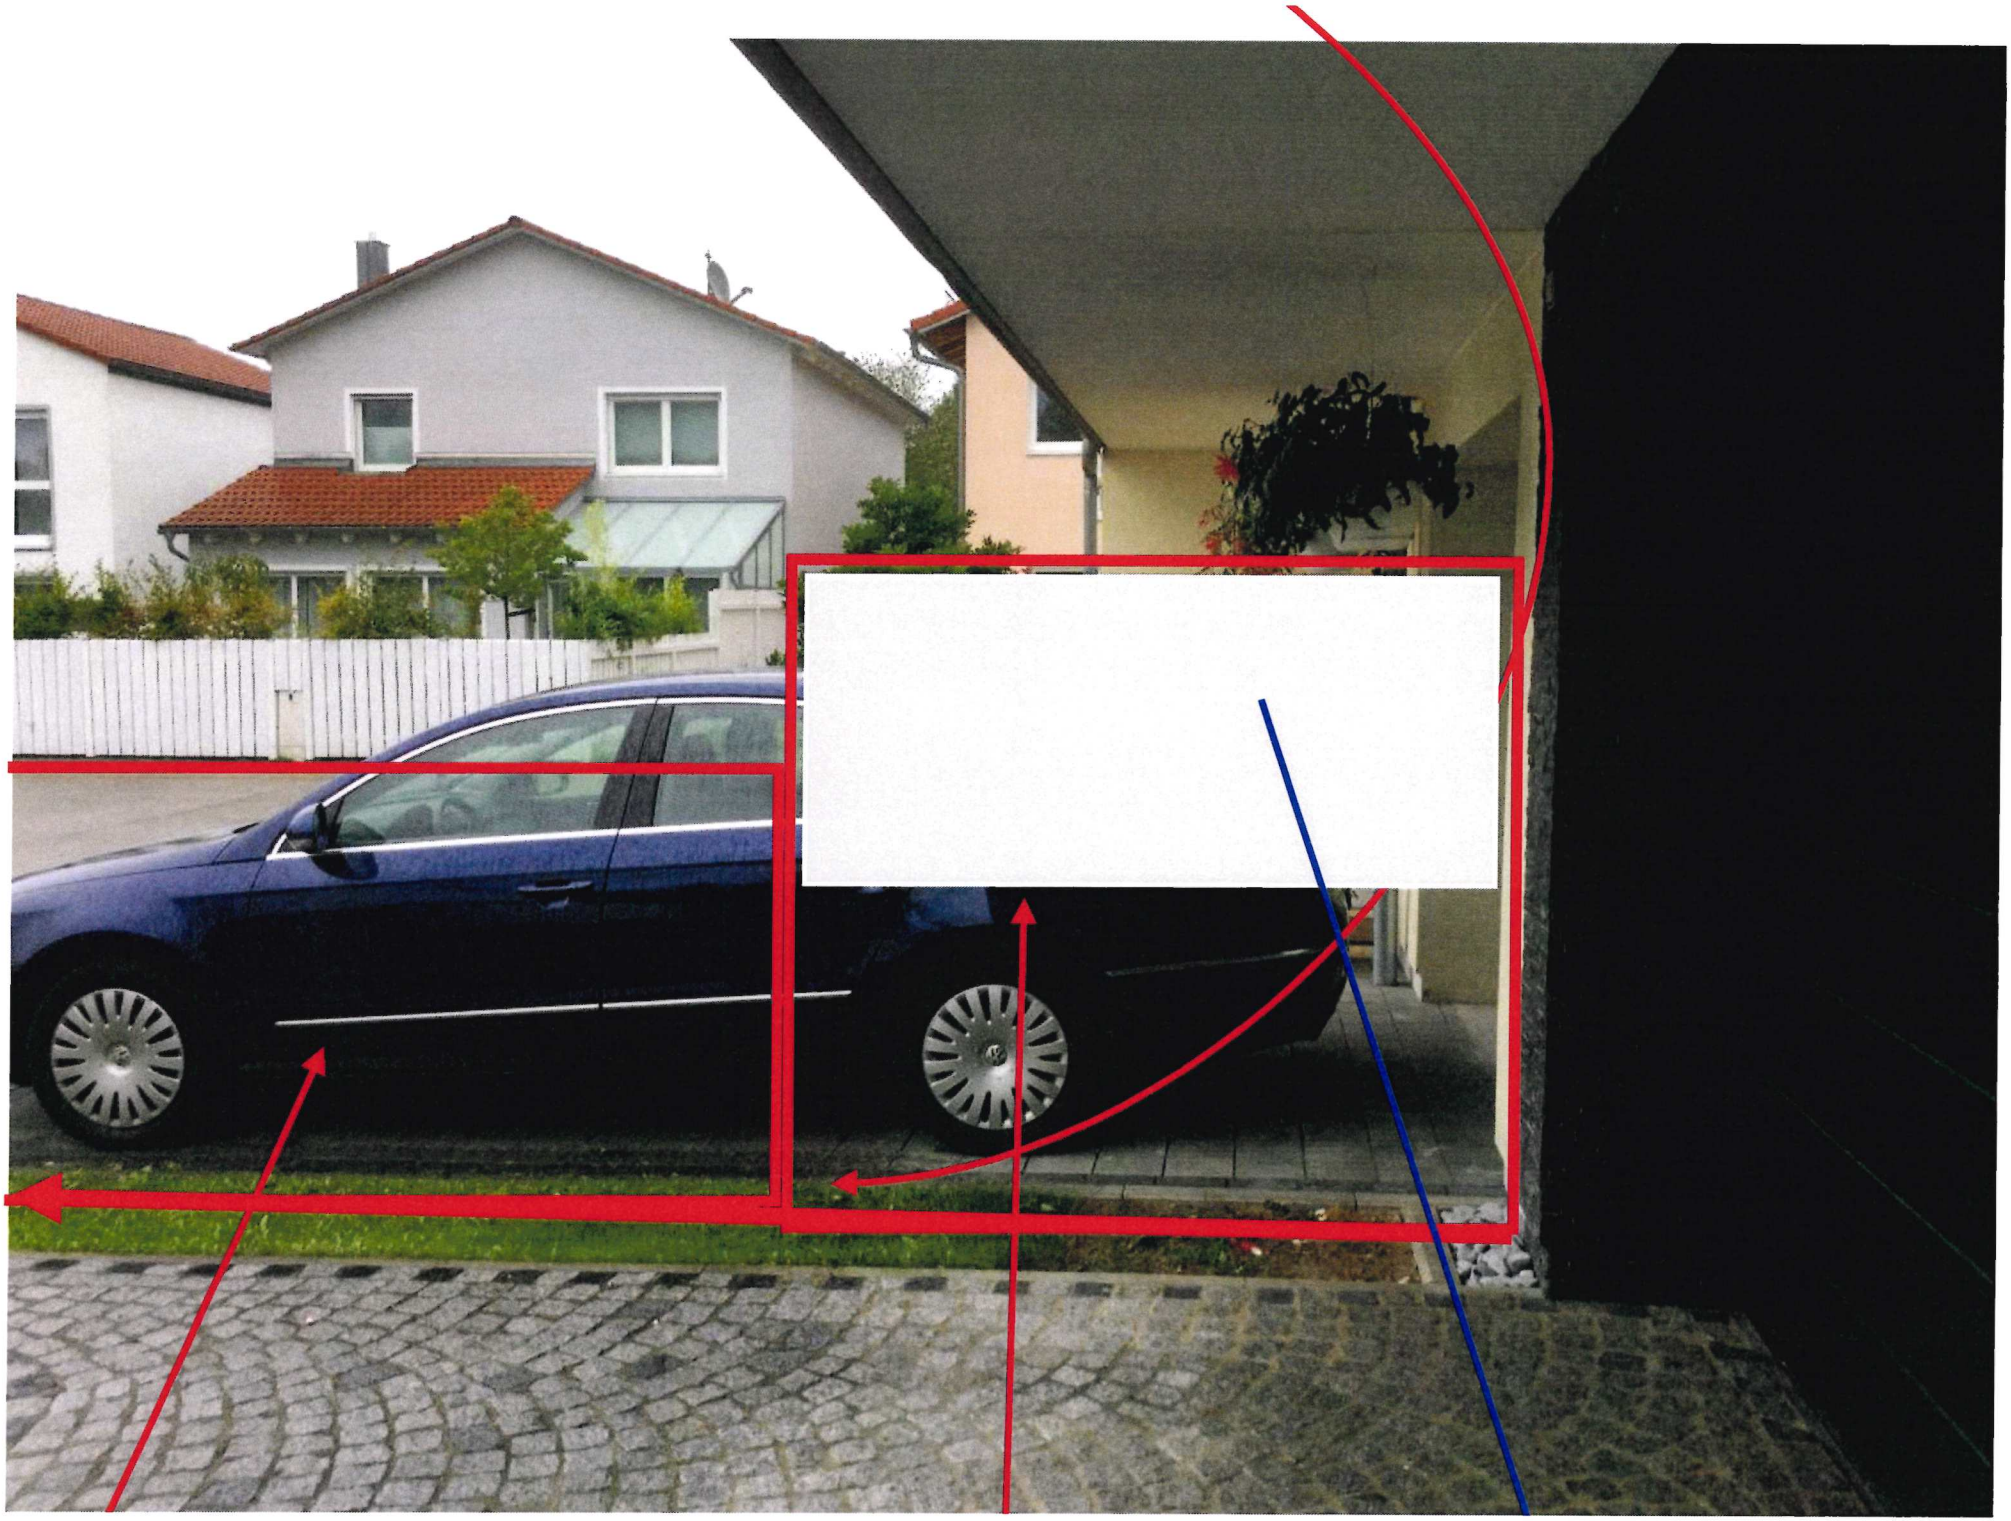

Zustand Grundstücksgrenze vorher