




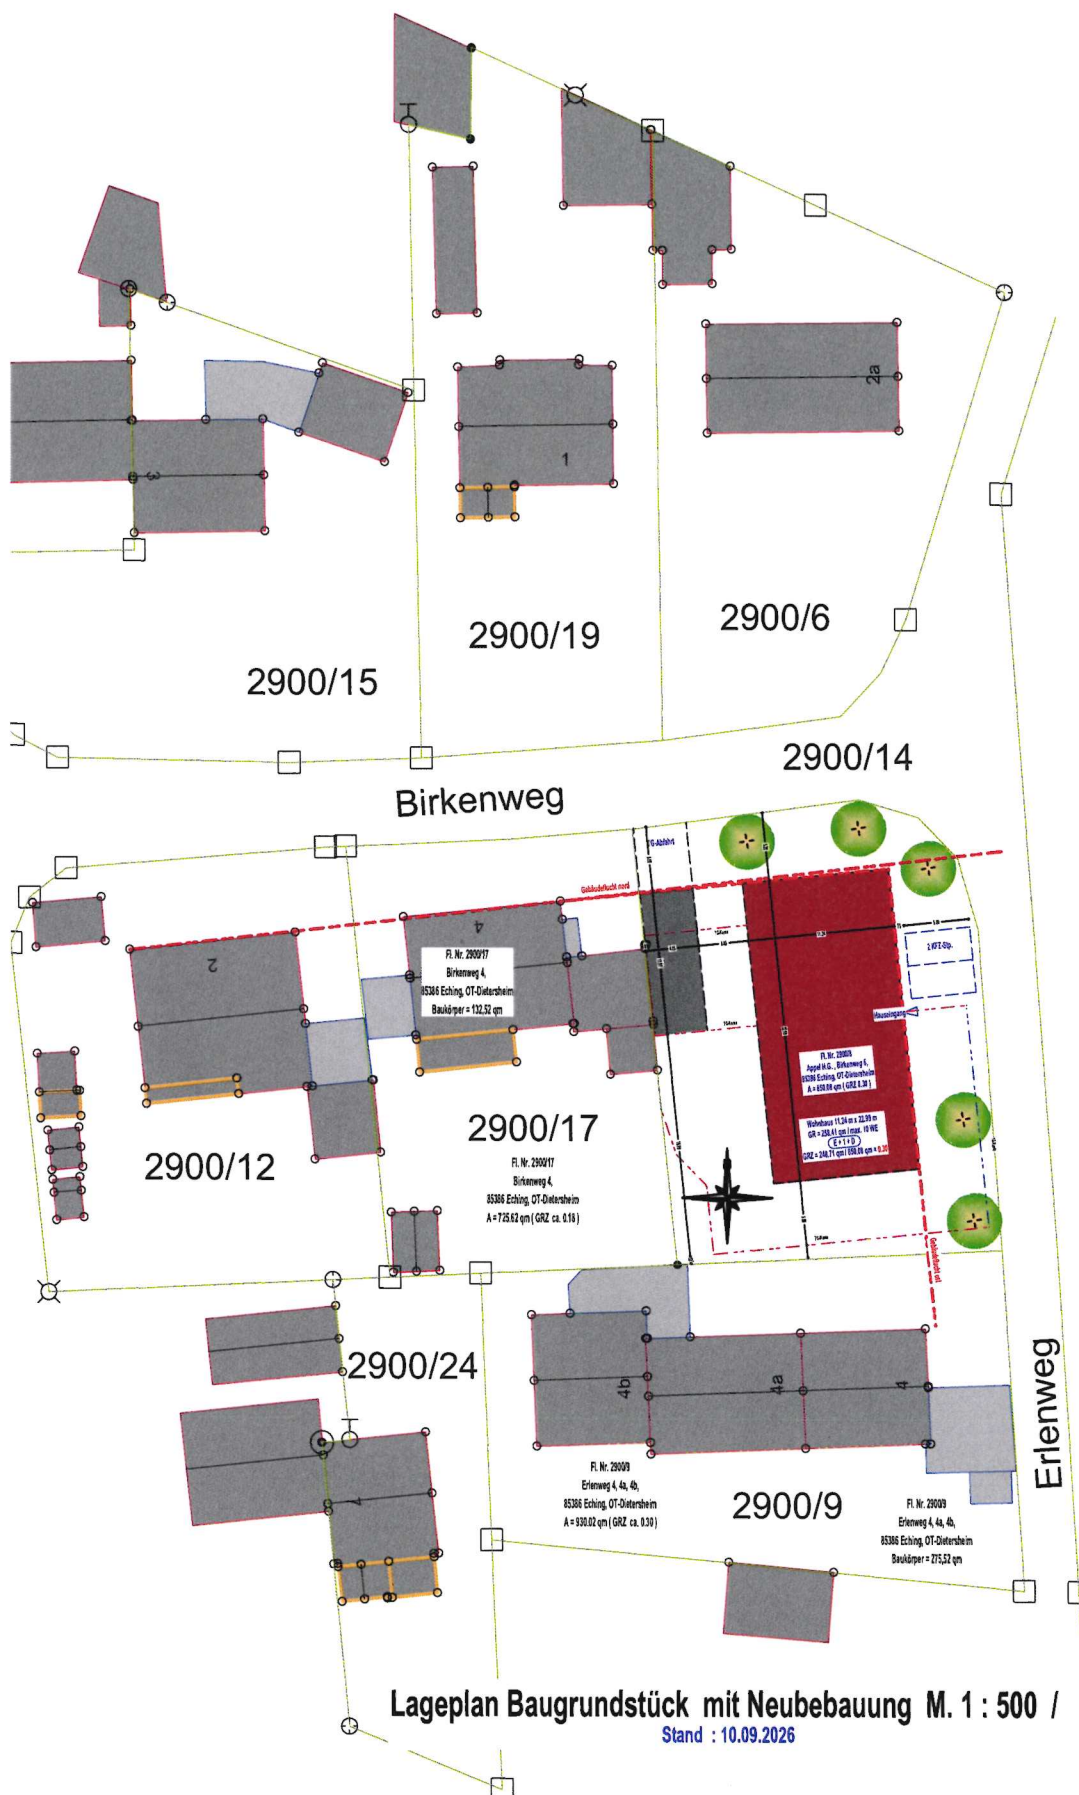

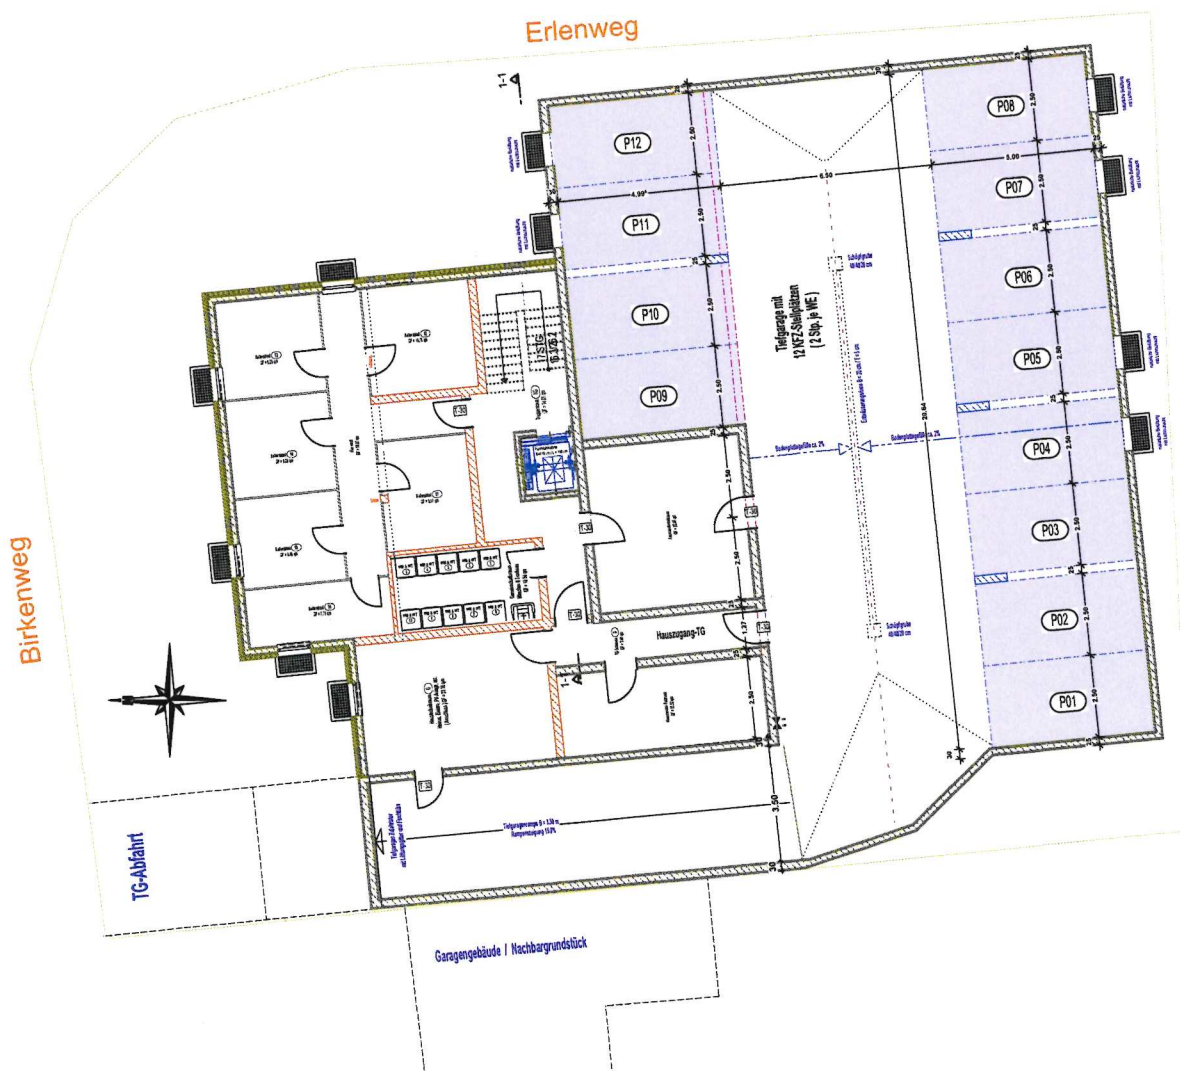

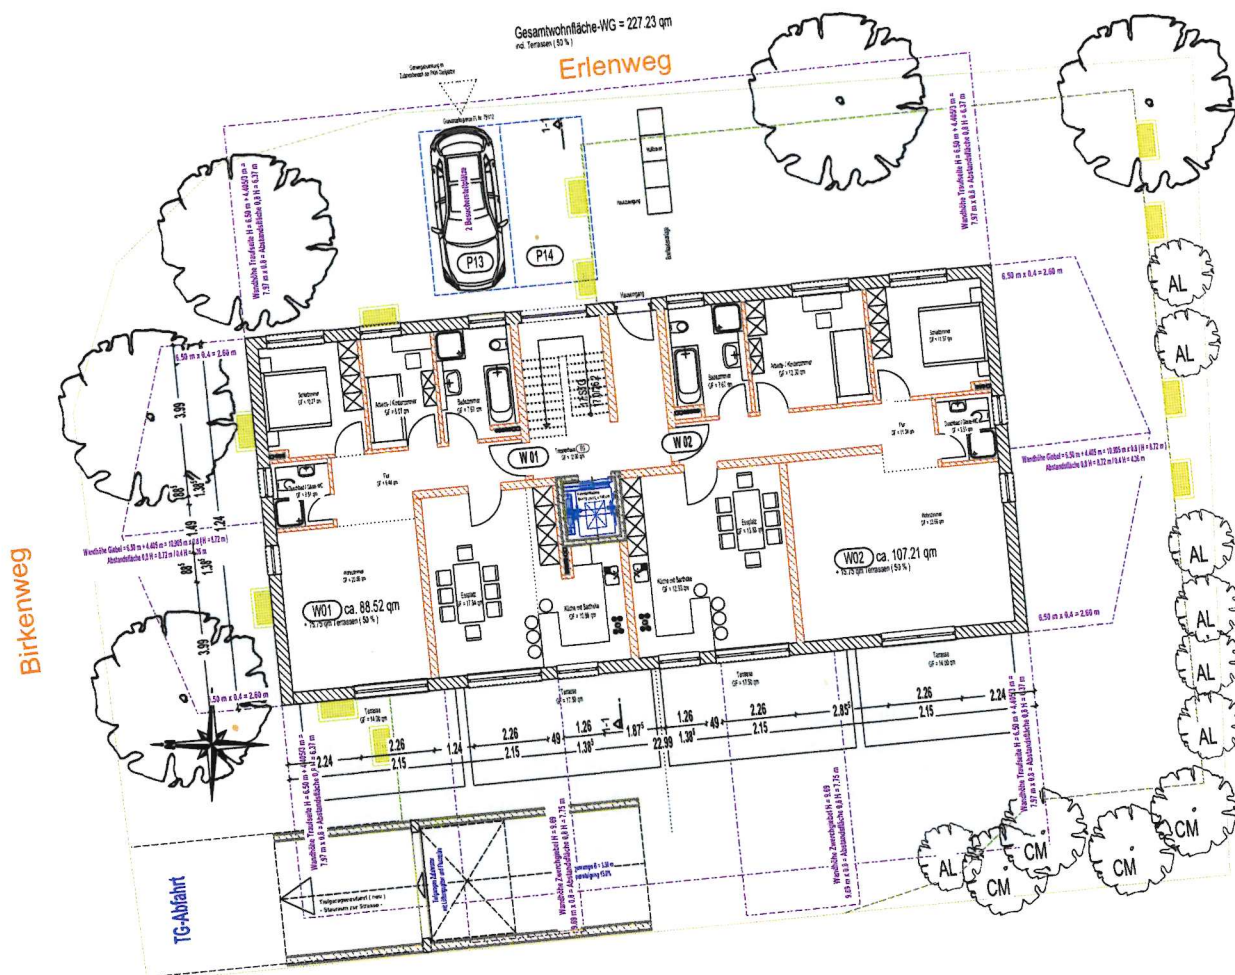

Schnitt 1-1 (Bauvoranfrage) M. 1 : 100