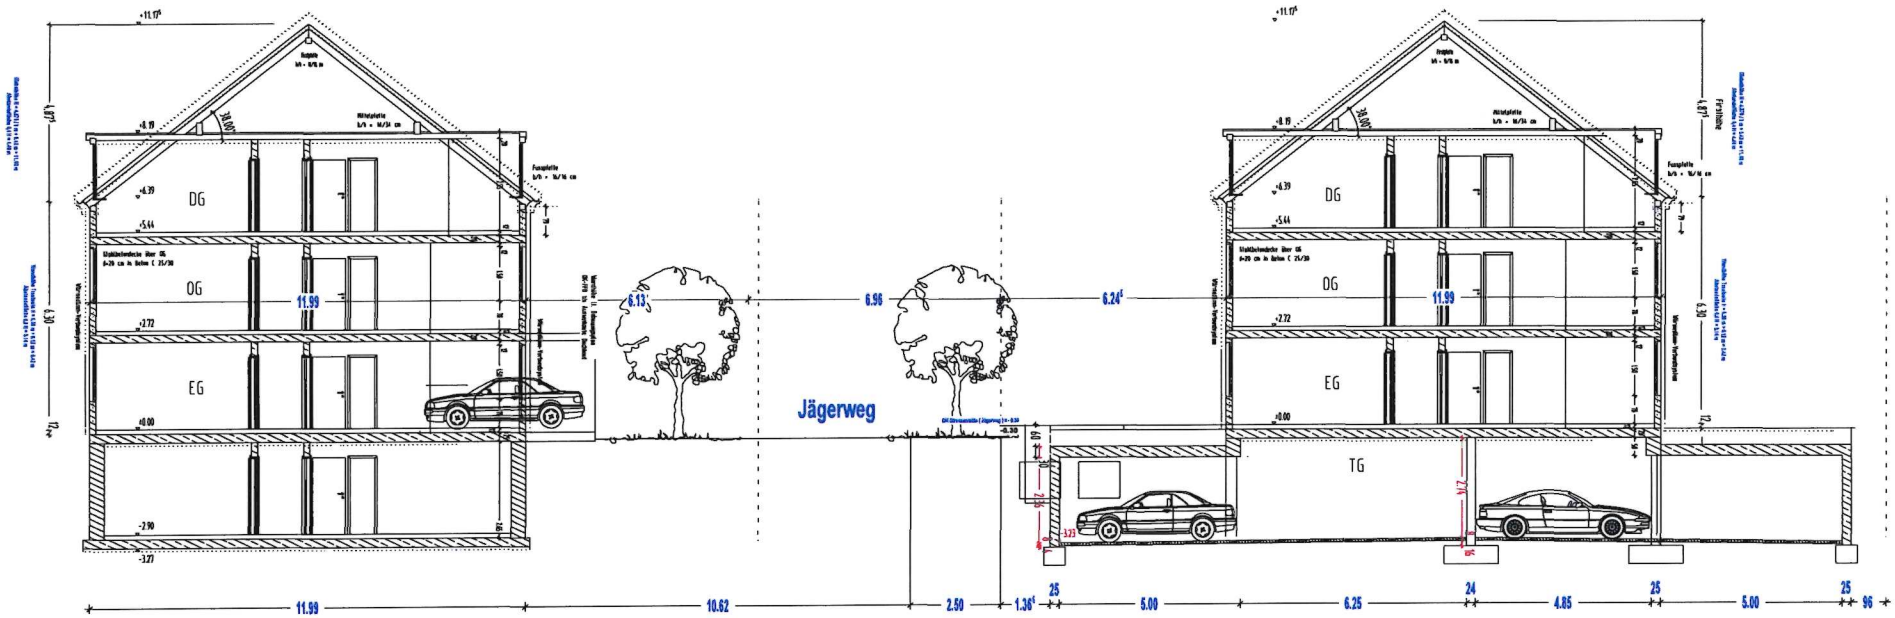


Gebäudequerschnitt ( Reihenhäuser ) M. 1 : 100

Gebäudequerschnitt ( Wohnanlage ) M. 1 : 100